




福生市児童館平面図

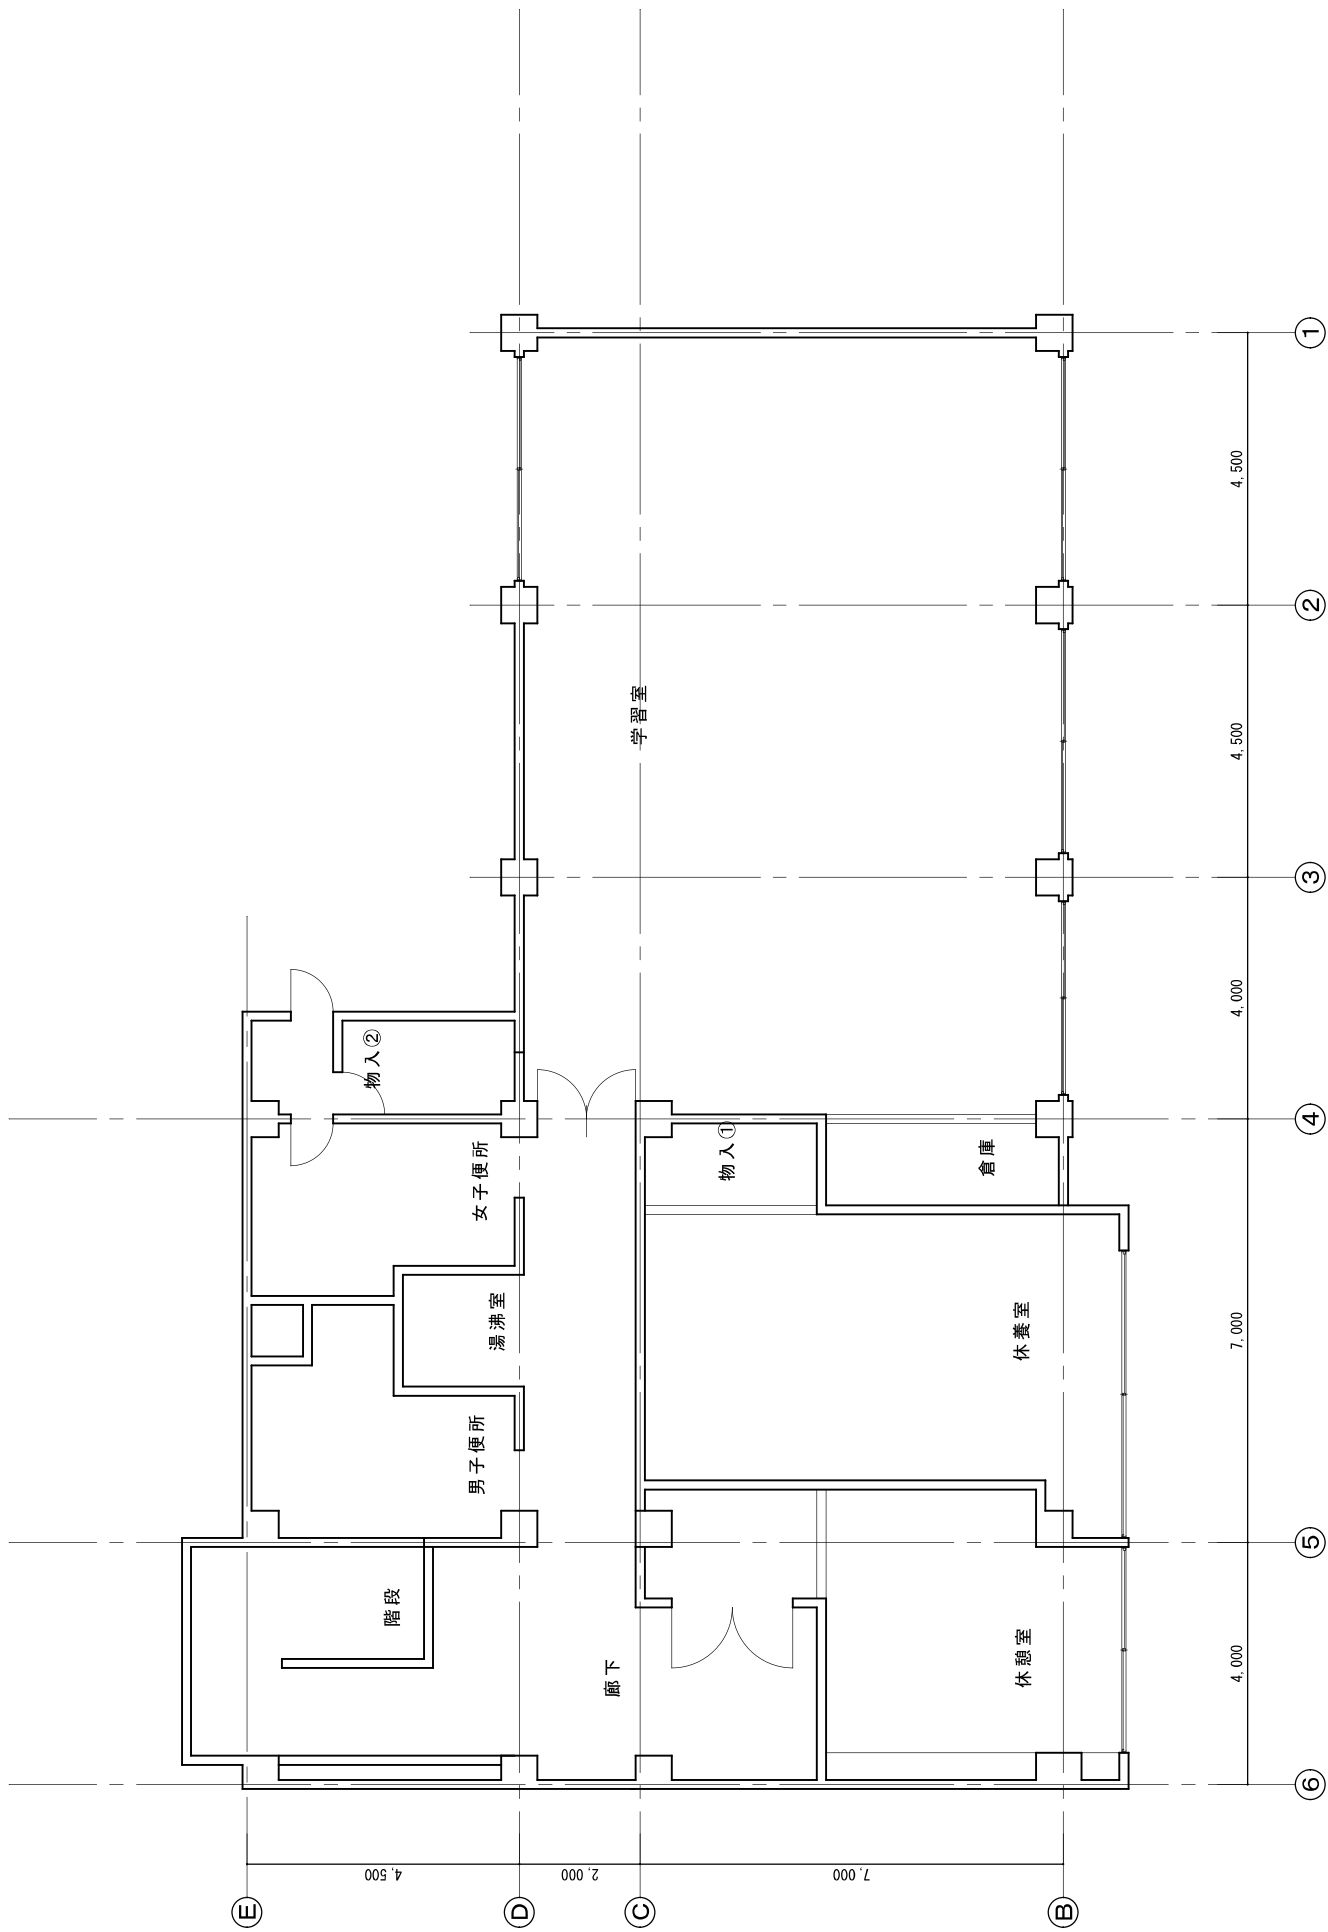


田園児童館 2階平面図 1/100

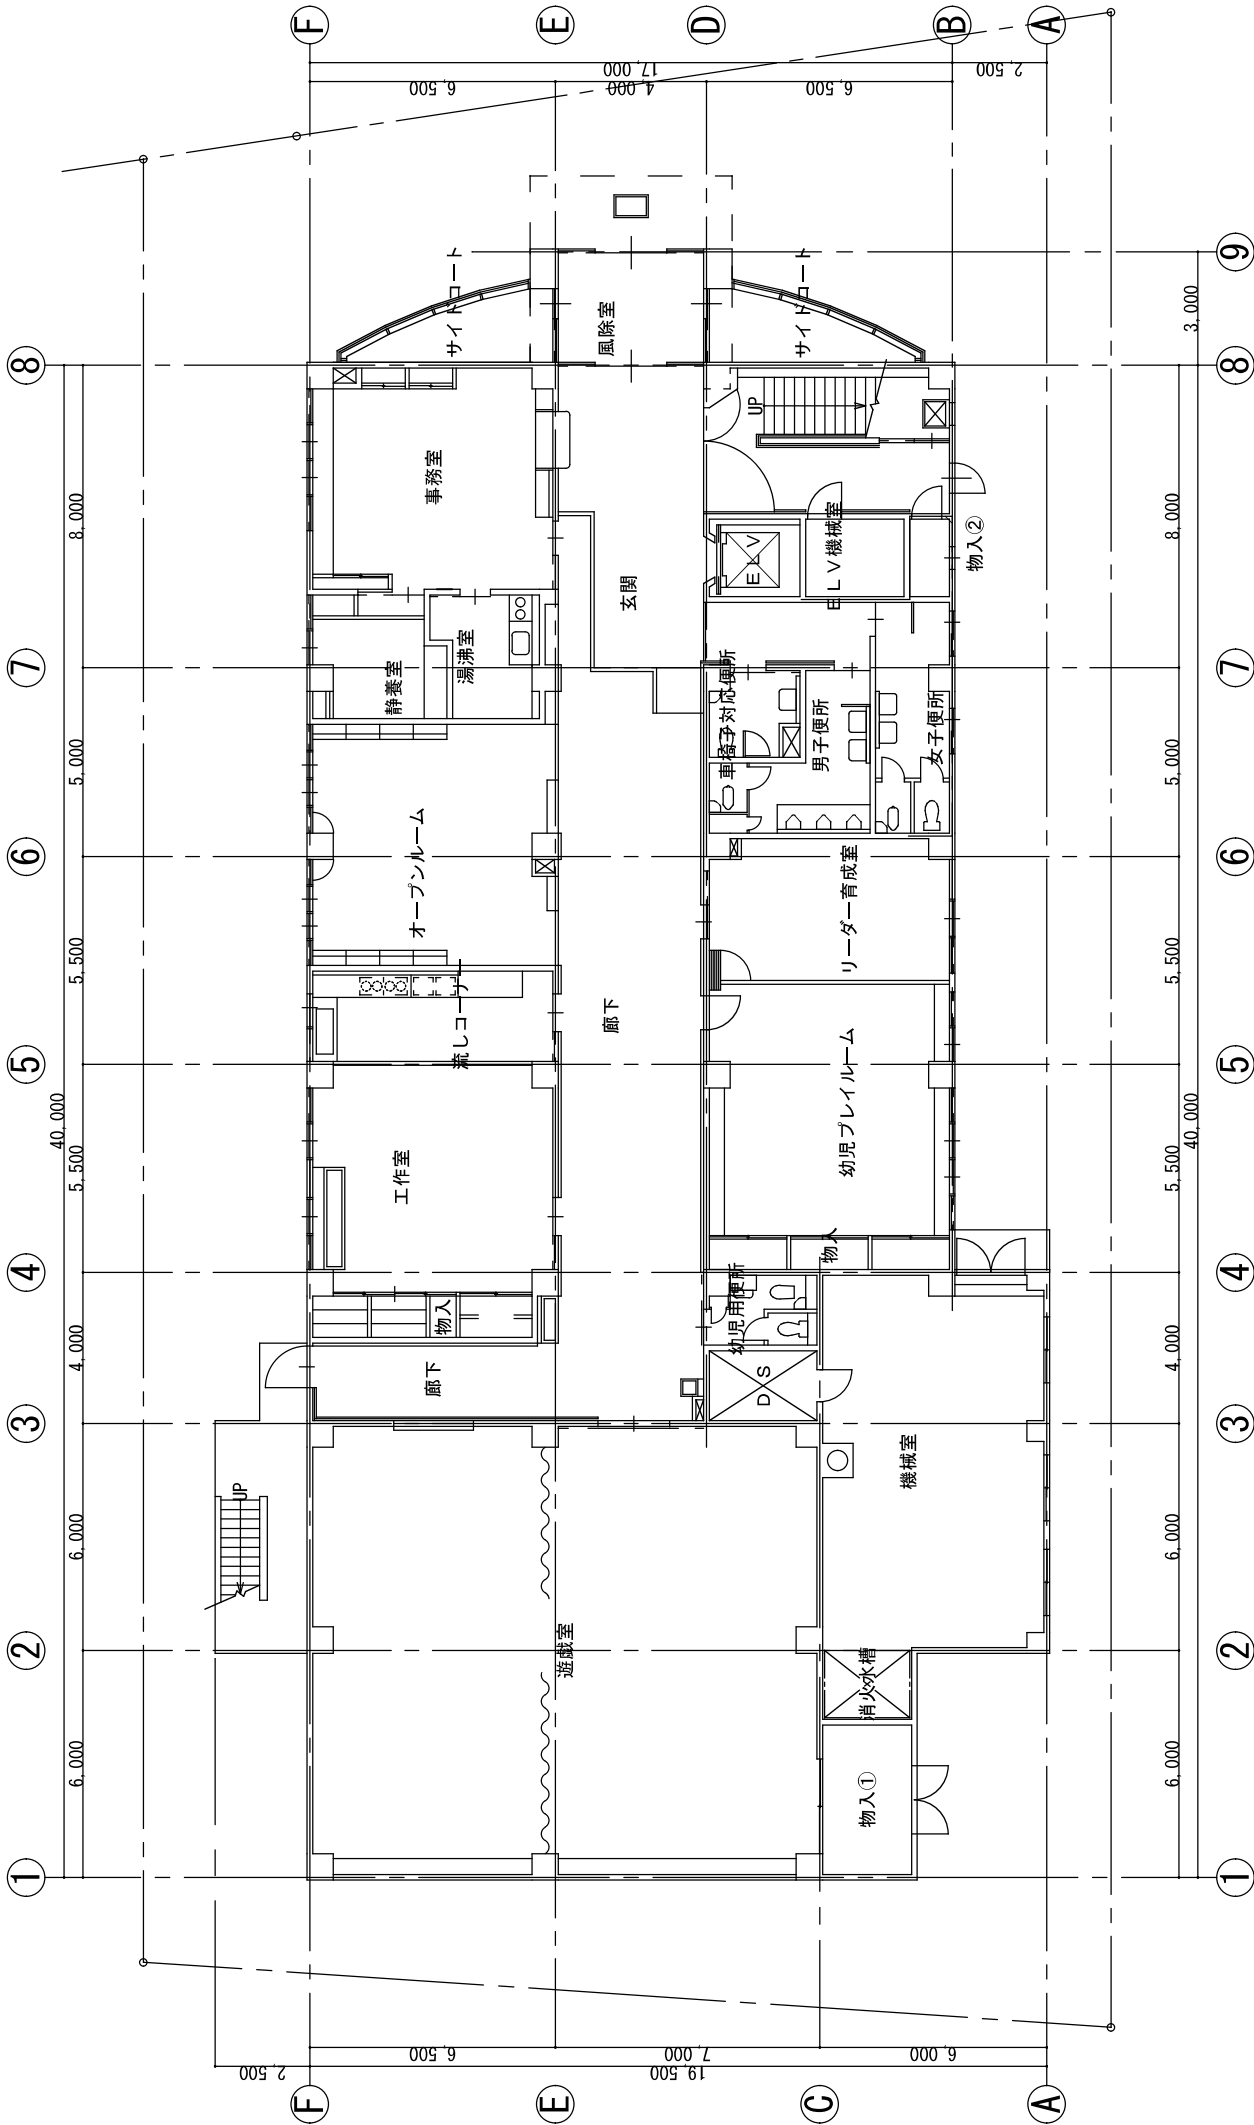

武蔵野台児童館 1階平面図 1/200

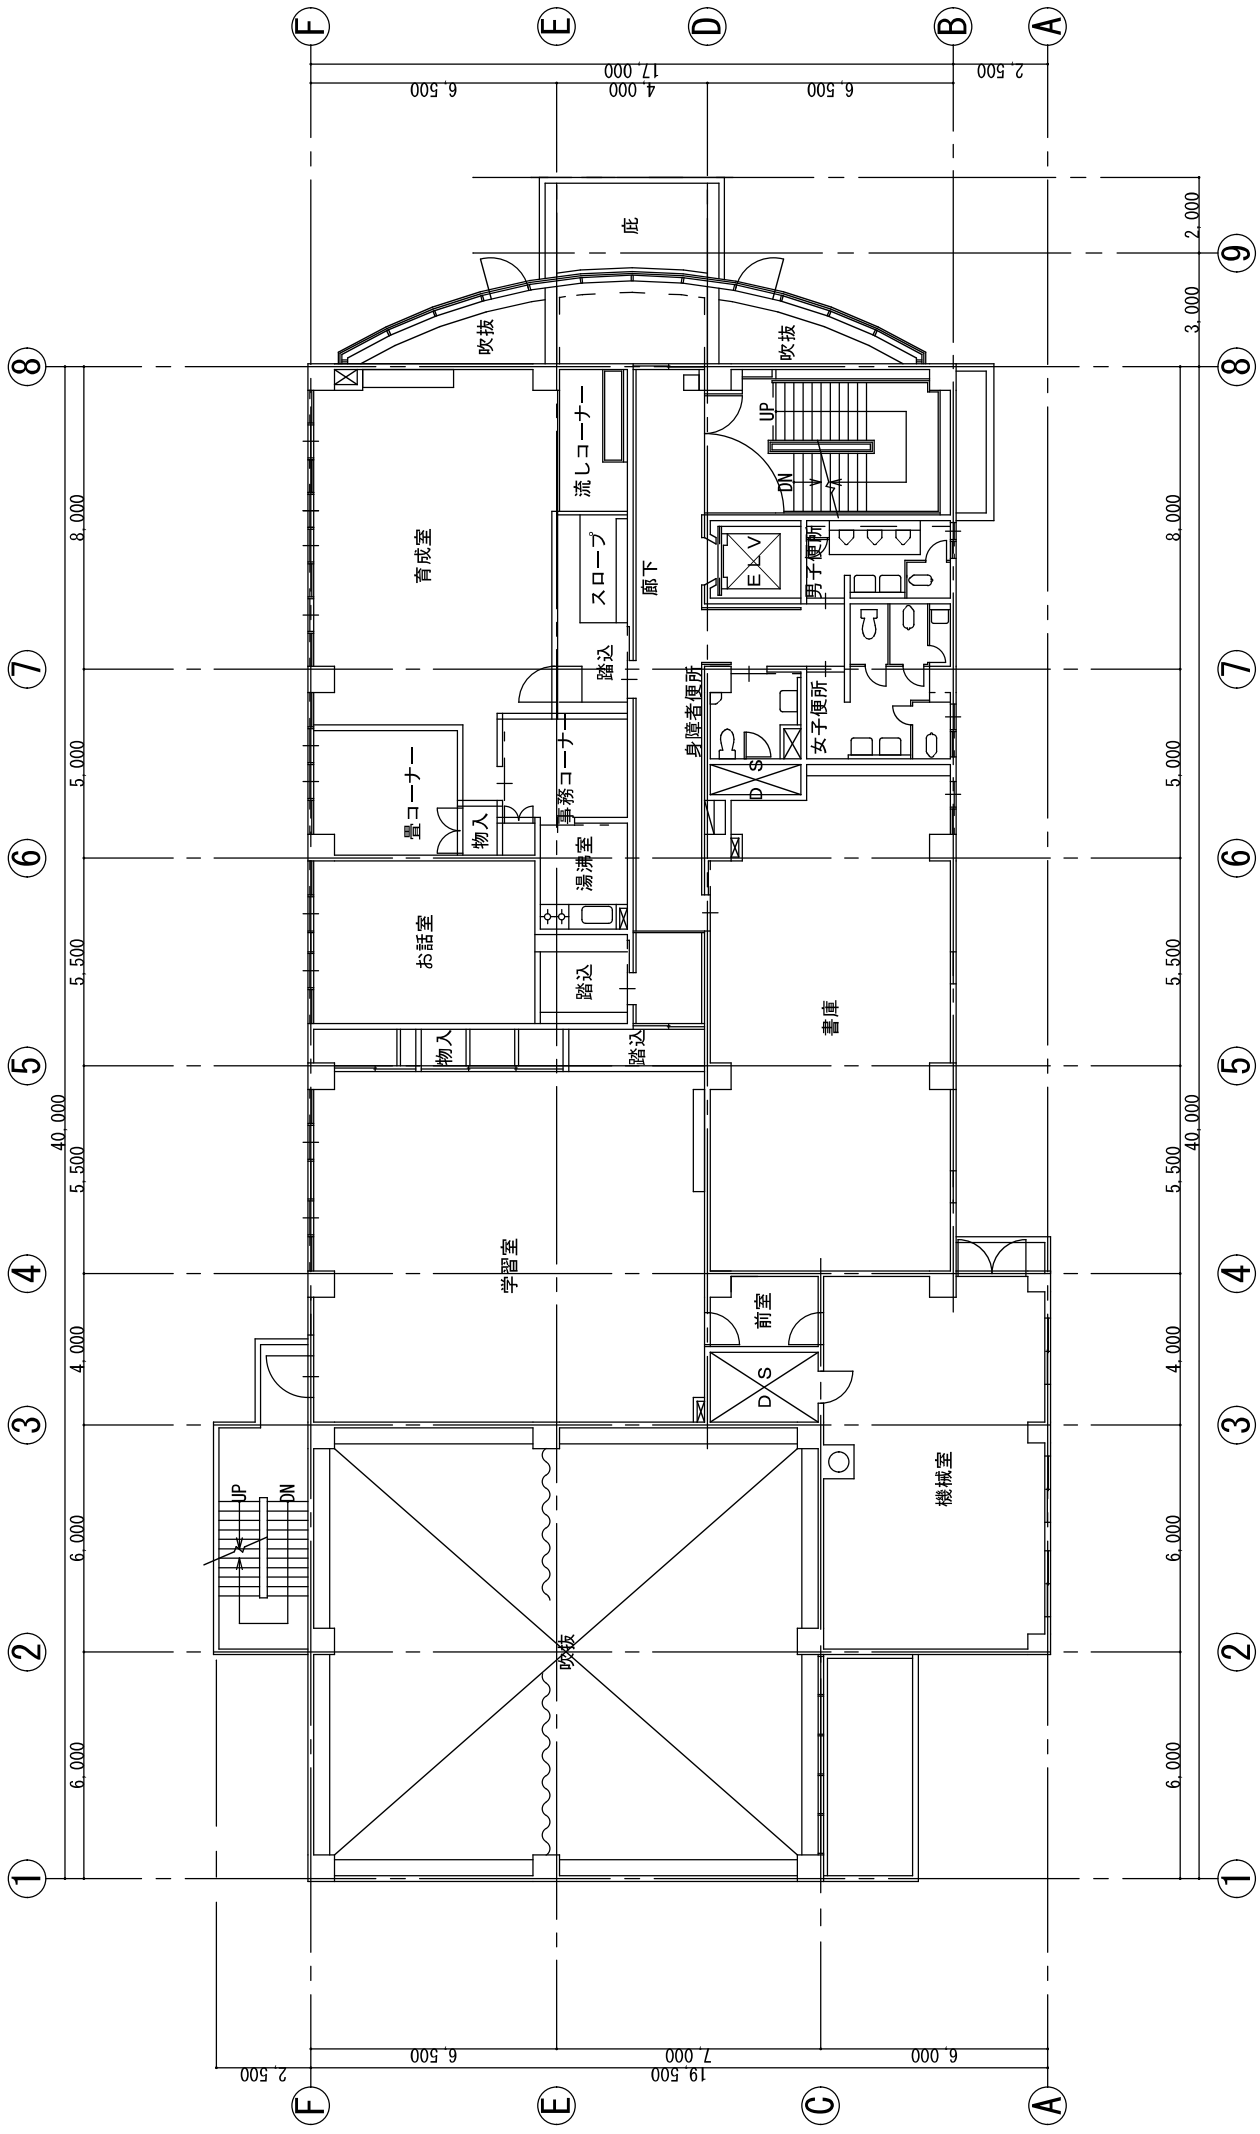

武蔵野台児童館 2階平面図 1/200

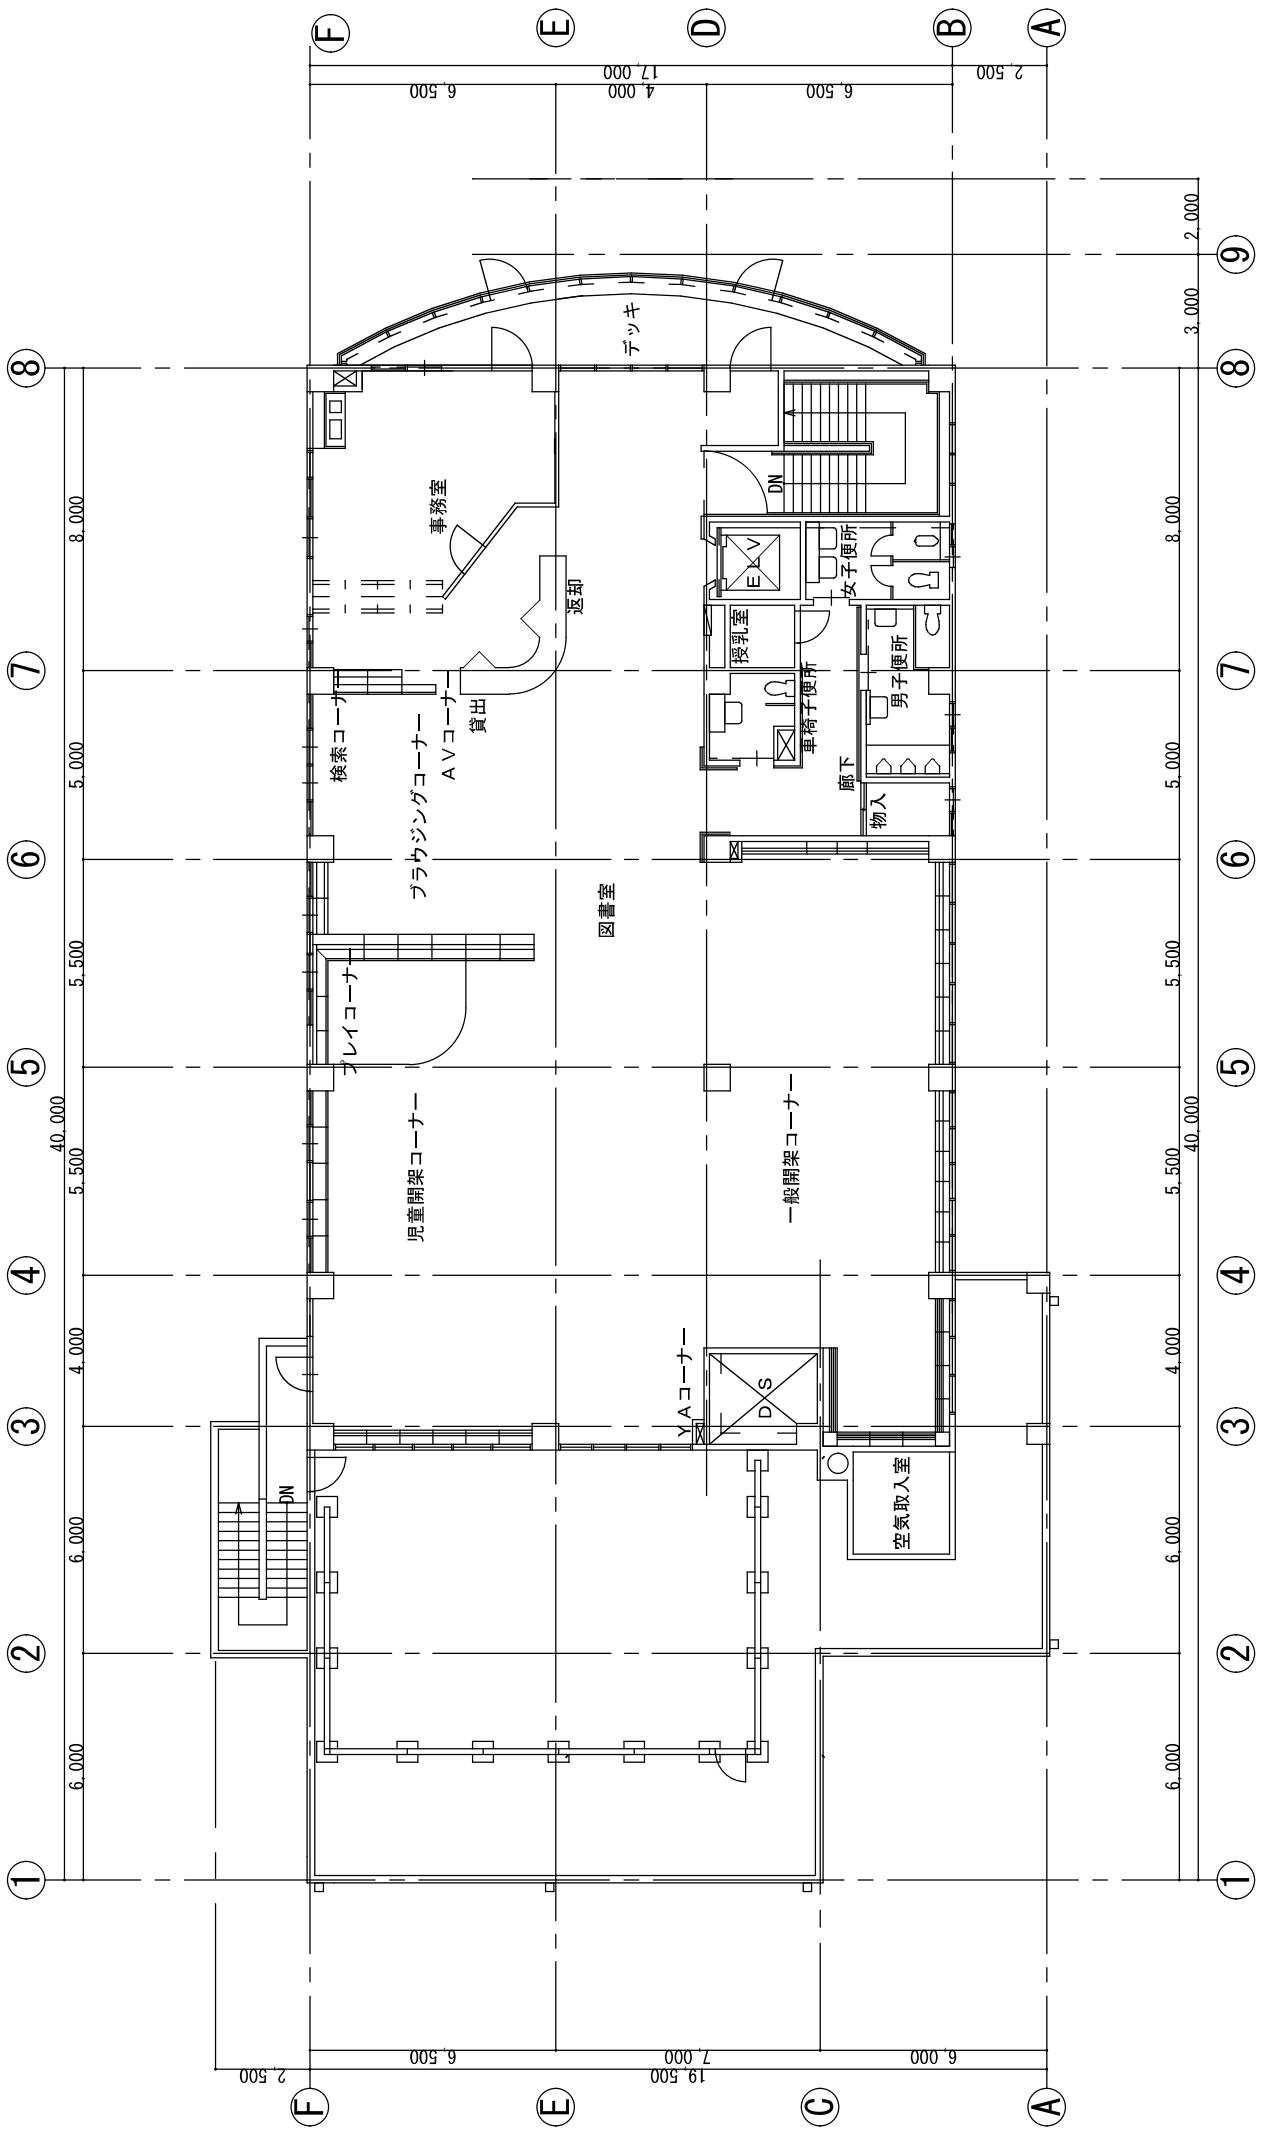

武蔵野台児童館 3階平面図 1/200

